



ΕΦΗΜΕΡΙΣ ΤΗΣ ΚΥΒΕΡΝΗΣΕΩΣ

ΤΗΣ ΕΛΛΗΝΙΚΗΣ ΔΗΜΟΚΡΑΤΙΑΣ

ΤΕΥΧΟΣ ΤΕΤΑΡΤΟ **Αρ. Φύλλου 700**

5 Αυγούστου 2004

ΠΕΡΙΕΧΟΜΕΝΑ

ΑΠΟΦΑΣΕΙΣ

ΑΠΟΦΑΣΕΙΣ

Αριθ. 5432 (1)

Αναστολή έκδοσης οικοδομικών αδειών και εργασιών στη θέση «Παραλία Πλατάνου» από ΧΘ 66 + 400 χλμ .έως χθ 67+ 900 χλμ.

Ο ΓΕΝΙΚΟΣ ΓΡΑΜΜΑΤΕΑΣ
ΠΕΡΙΦΕΡΕΙΑΣ ΔΥΤ. ΕΛΛΑΔΟΣ

Έχοντας υπόψη:

1. Τις διατάξεις του Ν.Δ. της 17.7.1923, όπως μεταγενέστερα τροποποιήθηκαν, συμπληρώθηκαν και ισχύουν σήμερα και ειδικότερα το άρθρ. 8 αυτού.

2. Τον Ν. 2508/11/13.6.1997 ΦΕΚ 124Α «Βιώσιμη Οικιστική Ανάπτυξη των πόλεων και Οικισμών της Χώρας και άλλες διατάξεις» άρθρο 25 παρ 9α σε συνδυασμό με το Ν. 2831/2000, όπως ισχύει.

3. Τον Ν. 2503/1997 «Περί διοίκησης ,οργάνωσης .στελέχωσης της Περιφέρειας».

4. Τον Ν. 2831/13.6.2000 (ΦΕΚ 140/13.6.2000), άρθρο 29, όπως τροποποιήθηκε με το άρθρο 10 του Ν. 3044/2002 ΦΕΚ 197 Α.

5. Την υπ’ αριθμ. 1082/13.2.2004 απόφαση του Γεν. Γραμματέα ΠΔΕ περί Συγκρότησης του Περιφερειακού Συμβουλίου ΧΟΠ Δυτ. Ελλάδος.

6. Την εγκ. 18/2003 παρ V.1 και V. 4 αυτής.

7. Το υπ’ αριθμ. 17093/6.10.2003 έγγραφο ΕΡΓΑ ΟΣΕ/Δ/νση σιδηρ. Έργων με το οποίο μας διαβιβάστηκε ο φάκελος του θέματος.

8. Το γεγονός ότι με την απόφαση αυτή δεν προκαλείται δαπάνη σε βάρος του προϋπολογισμού του Δημοσίου και του Δήμου Ακράτας.

9. Το γεγονός ότι τμήματα της υπό εξέταση περιοχής αφορούν παράκτιες περιοχές σε βάθος δύο ΟΤ από την ακτή και σε απόσταση μικρότερη των 500 μ. από αυτή, ενώ άλλα τμήματα αφορούν περιοχές πέραν των περιοχών αυτών, σύμφωνα δε με τις παραπάνω παρ V.I και V.4 της υπ’ αριθμ. εγκυκλ. 18/2003 αρμόδιος για την έκδοση απόφασης αναστολής οικ. Αδειών είναι ο Γ. Γραμματέας Περιφέρειας διότι είναι αρμόδιος και για την έγκριση τροποποίηση στις παραπάνω περιπτώσεις.

10. Το γεγονός ότι με το παραπάνω έγγραφο ΟΣΕ ζητείται η αναστολή οικ. Αδειών και εργασιών επειδή να νέα διπλή σιδηροδρομική γραμμή στις εν λόγω, αποφασίζουμε:


Εγκρίνουμε για ένα έτος την αναστολή έκδοσης οικοδομικών αδειών και εργασιών στις παραπάνω περιοχές, όπως αυτές καθορίζονται με σκίαση, περιβαλλόμενες με κόκκινη γραμμή στο σχέδιο που συνοδεύει την παρούσα απόφαση.


Η ισχύς της παρούσας αρχίζει από τη δημοσίευσή της στην Εφημερίδα της Κυβερνήσεως.

Η απόφαση αυτή να δημοσιευθεί στην Εφημερίδα της Κυβερνήσεως.

Πάτρα, 20 Ιουλίου 2004

Ο Γενικός Γραμματέας Περιφέρειας
ΠΑΝΑΓΙΩΤΗΣ ΚΑΒΒΑΔΑΣ

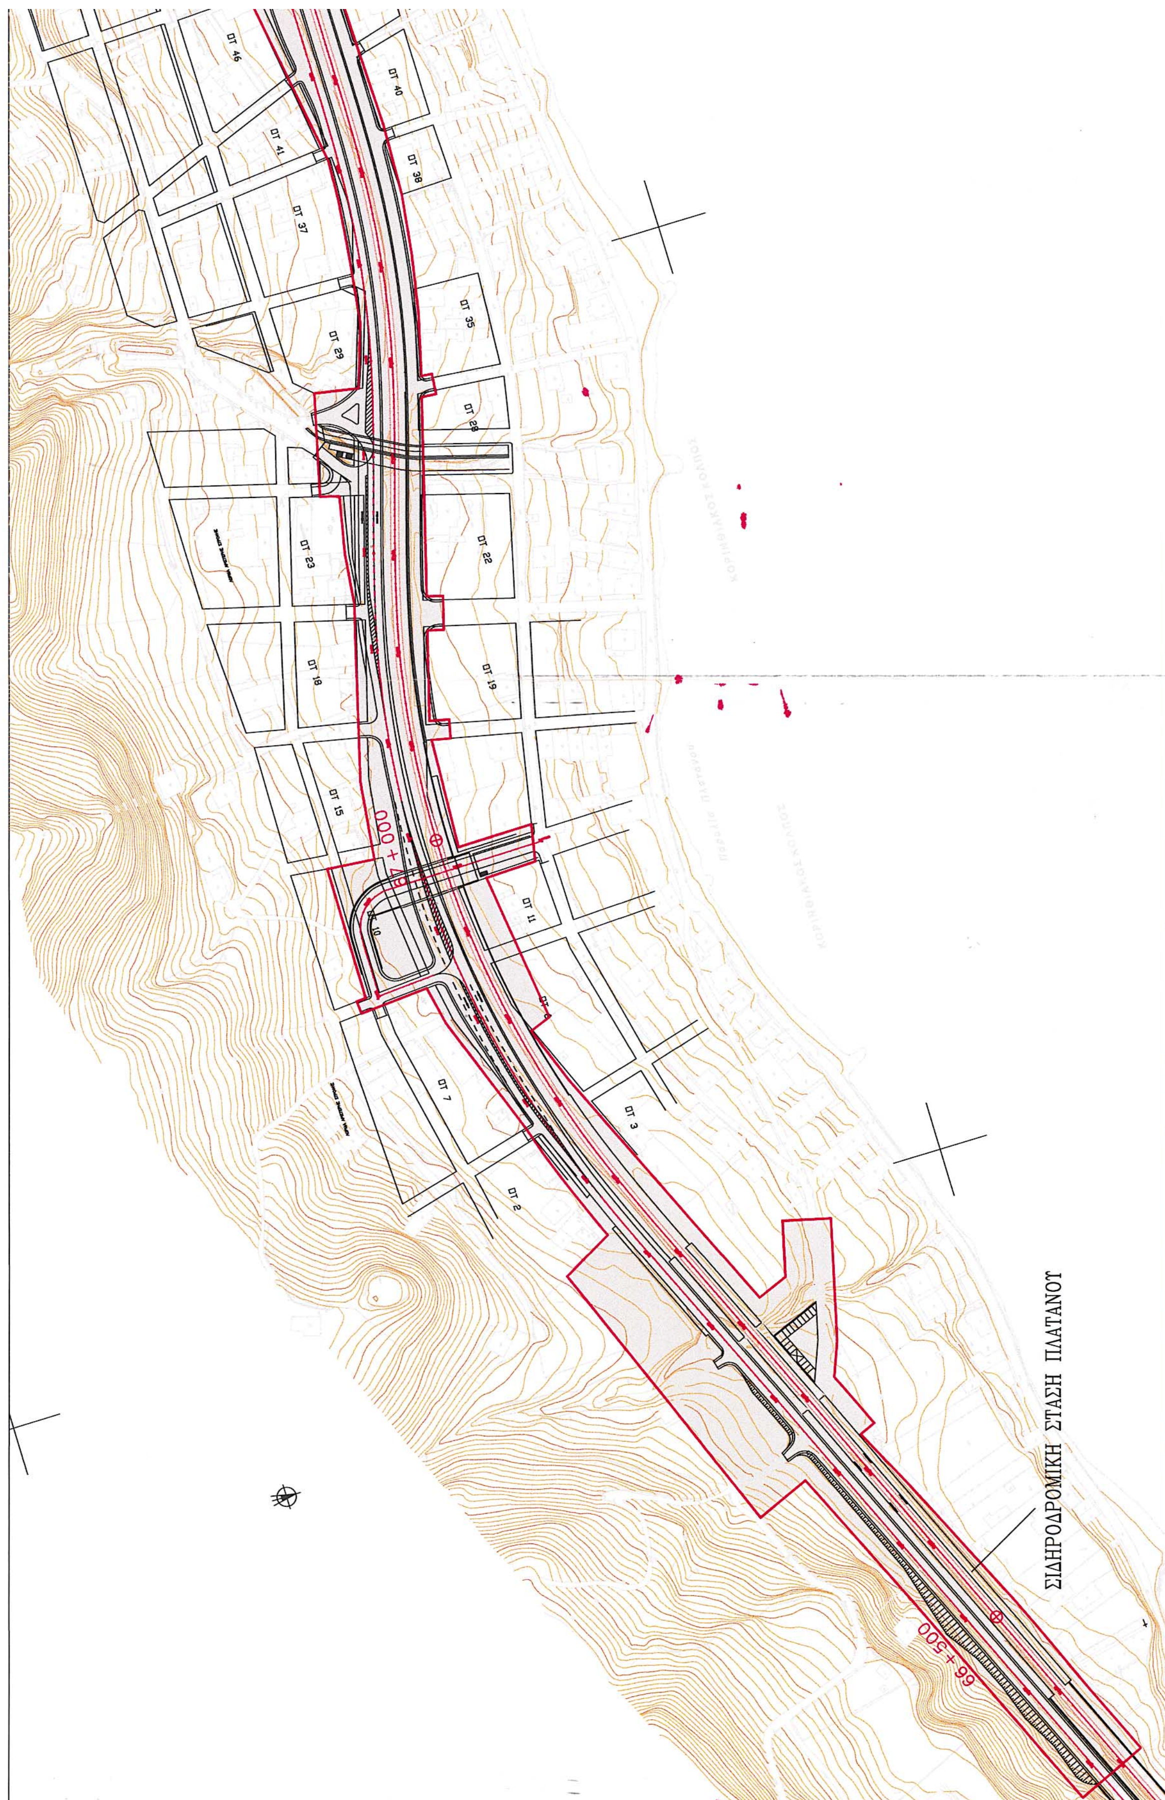
ΔΤ 46
ΔΤ 40
ΔΤ 41
ΔΤ 38
ΔΤ 37
ΔΤ 35
ΔΤ 29
ΔΤ 28
ΔΤ 23
ΔΤ 22
ΔΤ 18
ΔΤ 19
ΔΤ 15
ΔΤ 11
ΔΤ 10
ΔΤ 7
ΔΤ 3
ΔΤ 2
ΣΙΔΗΡΟΔΡΟΜΙΚΗ ΣΤΑΣΗ ΠΛΑΤΑΝΟΥ
66+500

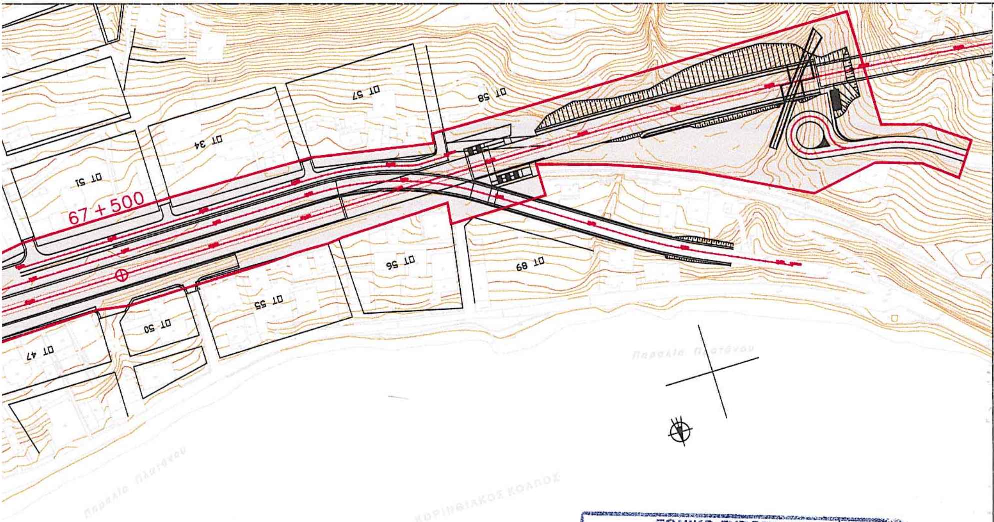

ΕΘΝΙΚΟ ΤΥΠΟΓΡΑΦΕΙΟ
Για τεχνικούς λόγους στο σχεδιάγραμμο έγινε σμίκρυνση κατά ποσοστό 51 %

Δ/ΝΣΗ ΠΕΡΙΒΑΛΛΟΝΤΟΣ & ΧΩΡΟΤΑΞΙΑΣ ΔΥΤ. ΕΛΛΑΔΑΣ
5432/20-7-04
20-7-2004



ΚΛΗΜΕΝΤΙΑ ΚΑΡΑΓΙΑΝΝΗ
ΑΡΧΙΤΕΚΤΩΝ ΜΗΧΑΝΙΚΟΣ



ΕΡΓΑ ΟΣΕ Α.Ε.

ΕΡΓΟ: ΟΛΟΚΛΗΡΩΣΗ ΜΕΛΕΤΩΝ ΤΗΣ ΝΕΑΣ ΣΙΔ/ΚΗΣ ΓΡΑΜΜΗΣ ΚΑΝΟΝΙΚΟΥ ΕΥΡΟΥΣ ΜΕΤΑΞΥ ΚΟΡΙΝΘΟΥ – ΠΑΤΡΩΝ

ΑΡ. ΣΥΜΒΑΣΗΣ	ΑΡ. ΕΡΓΟΥ	ΚΩΔΙΚΟΣ	ΣΥΓΧΡΗΜΑΤΟΔΟΤΗΣΗ

ΚΑΘΟΡΙΣΜΟΣ ΖΩΝΗΣ ΓΙΑ ΚΗΡΥΞΗ ΑΝΑΣΤΟΛΗΣ ΕΚΔΟΣΗΣ ΟΙΚΟΔΟΜΙΚΩΝ ΑΔΕΙΩΝ ΚΑΙ ΕΡΓΑΣΙΩΝ ΣΤΗΝ ΠΕΡΙΟΧΗ ΤΗΣ ΠΑΡΑΛΙΑΣ ΠΛΑΤΑΝΟΥ

ΥΠΟΤΜΗΜΑ : Χ.Θ. 66+400 ΧΛΜ ΕΩΣ Χ.Θ. 67+900 ΧΛΜ

ΚΛΙΜΑΚΑ	1 : 2.000	ΑΡ. ΣΧΕΔΙΟΥ	3

ΑΝΑΘΕΩΡΗΣΕΙΣ

Α/Α	ΗΜΕΡΟΜΗΝΙΑ	ΑΙΤΙΑ Ή ΛΟΓΟΣ ΑΝΑΘΕΩΡΗΣΗΣ
Γ		
Β		
Α		

	ΗΜΕΡΟΜΗΝΙΑ	ΟΝΟΜΑΤΕΠΩΝΥΜΟ	ΥΠΟΓΡΑΦΗ
ΓΙΑ ΤΗΝ ΣΥΝΤΑΞΗ	ΙΟΥΛΙΟΣ 2003	Μ. ΜΑΡΑΒΕΓΙΑ	
Ο ΠΡΟΪΣΤΑΜΕΝΟΣ	ΙΟΥΛΙΟΣ 2003	Μ. ΑΝΑΣΤΑΣΑΚΗΣ	
Ο Δ/ΝΤΗΣ ΣΙΔ. ΕΡΓΩΝ	ΙΟΥΛΙΟΣ 2003	Β. ΣΠΥΡΑΚΟΣ	
Ο Δ/ΝΤΗΣ ΜΕΛ. Ν. ΕΡΓΩΝ	ΙΟΥΛΙΟΣ 2003	Α. ΤΡΙΑΝΤΑΦΥΛΛΟΥ	

Αριθ. 2537 (2)

Κήρυξη ως αναδασωτέας έκτασης εμβαδού 28,9 στρεμ. στη θέση «Κοσκινάς» Περιφέρειας Δ.Δ. Ωρολογίου, Δήμου Αυλώνος του Νομού Εύβοιας.

Ο ΓΕΝΙΚΟΣ ΓΡΑΜΜΑΤΕΑΣ
ΠΕΡΙΦΕΡΕΙΑΣ ΣΤΕΡΕΑΣ ΕΛΛΑΔΑΣ

Έχοντας υπόψη:

1. Τις διατάξεις των άρθρων 24 παρ.1 και 117 παρ. 3 του Συντάγματος.

2. Τις διατάξεις του Ν. 2503/1997 "Διοίκηση - Οργάνωση - Στελέχωση της Περιφέρειας κ.λ.π.".

3. Τις διατάξεις του Ν. 998/1979 " Περί προστασίας των δασών και των δασικών εν γένει εκτάσεων της χώρας", όπως τροποποιήθηκαν με τον Ν. 3208/2003 και συγκεκριμένα:

α) του άρθρου 41 παρ. 1 β) του άρθρου 38 παρ. 1.

4. Τις διατάξεις του Ν. 3208/2003 «Προστασία των δασικών οικοσυστημάτων, κατάρτιση δασολογίου, ρύθμιση εμπράγματων δικαιωμάτων επί δασών και δασικών εν γένει εκτάσεων και άλλες διατάξεις».

5. Τις διαταγές του Υπουργείου Γεωργίας:

α) 160417/1180/8.7.1980, β) 182447/3049/24.9.1980.

6: Την υπ' αριθμ. 1634/30.6.2004 πρόταση του Δασαρχείου Αλιβερίου από την οποία προκύπτει ότι η έκταση που αναφέρεται στο θέμα είχε κατά το χρόνο καταστροφής της που έγινε από πυρκαγιά την 31.5.2004, Δασικό χαρακτήρα κατά την έννοια του άρθρου 3 παρ. 2 του Ν. 998/1979, όπως τροποποιήθηκε με τον Ν. 3208/2003, καλυπτόμενη από αείφυλλα- πλατύφυλλα και χαλέπιο πεύκη και ως εκ τούτου επιβάλλεται η κήρυξή της ως αναδασωτέας.

7. Την υπ' αριθμ. 2271/5.7.2004 αναφορά και σύμφωνη γνώμη της Δ/νσης Δασών Ν. Εύβοιας, αποφασίζουμε:

Κηρύσσουμε αναδασωτέα, τη Δημόσια δασική έκταση, εμβαδού 28,9 στρ. στη θέση "Κοσκινάς" περιφέρειας Δ.Δ. Ωρολογίου, Δήμου Αυλώνος, με σκοπό, αφ'ενός μεν τη διατήρηση του δασικού της χαρακτήρα, ώστε να αποκλειστεί η διάθεση της για άλλο προορισμό, αφ'ετέρου δε την επαναδημιουργία της δασικής βλάστησης με φυσική ή τεχνητή αναγέννηση.

Προσδιορίζεται από τα στοιχεία 1, 2, 3, 4, 5, 6, 7, 8, 9, 10, 11, 12, 13, 14, 15,1 όπως φαίνεται στο συνημμένο διάγραμμα το οποίο αποτελεί αναπόσπαστο μέρος της αποφάσεως αυτής και έχει όρια :

Ανατολικά: Με δημόσιο δάσος Χαλεπίου πεύκης.

Δυτικά: Με αγροτοδασικό δρόμο.

Βόρεια: Με δημόσιο δάσος Χαλεπίου πεύκης.

Νότια: Με αγροτοδασικό δρόμο και γεωργικές εκτάσεις.

Η απόφαση αυτή ισχύει από της κοινοποιήσεώς της αρμοδίως και προ της δημοσιεύσεως της στη Εφημερίδα της Κυβερνήσεως (άρθρο 37 Ν. 3200/1955).

Επιτρέπεται υποβολή κατ' αυτής αίτησης ακύρωσης στο Σ.τ.Ε. μέσα σε προθεσμία εξήντα (60) ημερών, που αρχίζει από την επομένη της δημοσίευσής της (άρθρο 46 Π.Δ. 18/1989).

Από τις διατάξεις της απόφασης αυτής δεν προκαλείται δαπάνη σε βάρος του Κρατικού Προϋπολογισμού.

Η απόφαση αυτή να δημοσιευθεί στην Εφημερίδα της Κυβερνήσεως.

Λαμία, 19 Ιουλίου 2004
Ο Γενικός Γραμματέας Περιφέρειας
ΚΩΝΣΤΑΝΤΙΝΟΣ ΕΞΑΡΧΟΣ


ΤΟΠΟΓΡΑΦΙΚΟ ΔΙΑΓΡΑΜΜΑ
ΑΝΑΔΑΣΩΤΕΑΣ ΕΚΤΑΣΗΣ

Κλίμακα 1: 5000

Νομός : Ευβοίας . ΕΥΒΟΙΑΣ
ΔΑΣΑΡΧΕΙΟ : ΑΛΙΒΕΡΙΟΥ
ΔΗΜΟΣ :ΑΥΛΩΝΟΣ
ΔΗΜ.ΔΙΑ :ΩΡΟΛΟΓΙΟΥ
ΘΕΣΗ :ΚΟΣΙΝΑ
ΕΜΒΑΔΟΝ ΕΚΤΑΣΗΣ: .. Ε= 28,9 ΣΤΡ


Συντεταγμένες αποσπάσματος :

Χ	Ψ
X=506619	Y=4262939
X=506541	Y=4262966
X=506485	Y=4262909
X=506454	Y=4262835
X=506468	Y=4262797
X=506434	Y=4262772
X=506457	Y=4262743
X=506509	Y=4262740
X=506511	Y=4262693
X=506524	Y=4262683
X=506637	Y=4262762
X=506621	Y=4262790
X=506594	Y=4262811
X=506555	Y=4262814
X=506554	Y=4262854
X=506612	Y=4262937

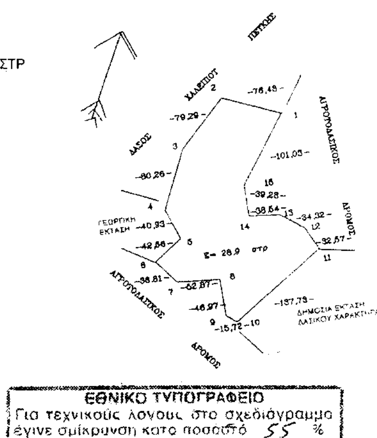

ΕΘΝΙΚΟ ΤΥΠΟΓΡΑΦΕΙΟ
Για τεχνικούς λόγους στο σχεδιόγραμμα έγινε σμίκρυνση κατα ποσοστό 55 %

ΑΠΟΣΠΑΣΜΑ ΦΥΛΛΟΥ ΧΑΡΤΗ Γ.Υ.Σ. ΚΥΜΗΣ
ΚΛΙΜΑΚΑ 1:20.000
ΥΠΟΜΝΗΜΑ
Θέση έκτασης που κηρύσσεται Αναδασωτέα

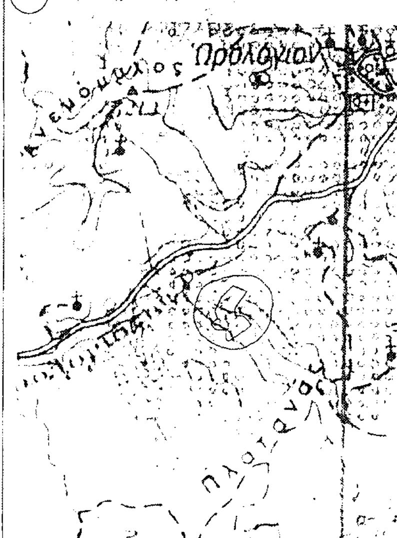

Ανήκει στην αριθμ. 2537/2004 απόφασή μας
ΘΕΩΡΗΘΗΚΕ
Λαμία 19-7-2004
Ο ΓΕΝΙΚΟΣ ΓΡΑΜΜΑΤΕΑΣ Π.Σ.Ε
Κωνσταντίνος Έξαρχος

ΕΛΕΓΧΘΗΚΕ 28-6-2004
Ο ΔΑΣΑΡΧΗΣ
ΑΘΑΝΑΣΙΟΣ ΜΑΡΙΝΟΣ
Δασολόγος με βαθμό Α'

28-6-2004
Ο Η ΣΥΝΤΑΞΑΣ
ΜΑΡΓΑΡΙΤΗΣ ΚΩΝ/ΝΟΣ
Δασολόγος με Α βαθμό

Αριθ. 1892 (3)

Καθορισμός χρήσης σε υπό παραχώρηση δημόσια, δασική με πενιχρή βλάστηση έκταση του Δήμου Δεσκάτης, Ν. Γρεβενών.

Ο ΝΟΜΑΡΧΗΣ ΓΡΕΒΕΝΩΝ

Έχοντας υπόψη:

1. Το Ν. 1512/1985 (ΦΕΚ 4 Α΄/1985) "Τροποποίηση και συμπλήρωση πολεοδομικών διατάξεων, ρύθμιση συναφών θεμάτων και θεμάτων του ταμείου νομικών" και ειδικότερα το άρθρο 3 αυτού.

2. Το Ν. 1337/1983 (ΦΕΚ 33Α΄/1983) "Επέκταση των πολεοδομικών σχεδίων, οικιστική ανάπτυξη και σχετικές ρυθμίσεις".

3. Το Ν. 2742/1999 (ΦΕΚ 207 Α΄/1999) "Χωροταξικός σχεδιασμός και αειφόρος ανάπτυξη και άλλες διατάξεις".

4. Το Ν. 1032/1980 (ΦΕΚ 57 Α΄/1980) "Περί συστάσεως Υπουργείου Χωροταξίας Οικισμού και Περιβάλλοντος".

5. Την ΚΥΑ Υ1β/2000/29.3.1995 (ΦΕΚ 343Β΄/1995) Υγειονομική διάταξη "Περί όρων ιδρύσεως και λειτουργίας πτη-κτηνοτροφικών εγκαταστάσεων".

6. Την Υ.Α. 83840/3591/12.12.1986 (ΦΕΚ 1Δ΄/ 5.1.1987) του Υπουργείου ΠΕ.ΧΩ.Δ.Ε. "Αποστάσεις από πόλεις, χωριά, οικισμούς, δρόμους, σιδηροδρομικές γραμμές, λίμνες και ακτές, λουτροπόλεις, τουριστικούς χώρους, νοσοκομεία και ευαγή ιδρύματα για την ανέγερση νέας ή επέκταση νόμιμα υφισταμένης κτηνοτροφικής ή πτηνοτροφικής εγκατάστασης".

7. Την οικ. 1931/20.7.2004 θετική εισήγηση της Δ/νσης Πολεοδομίας και Περιβάλλοντος της Ν. Α. Γρεβενών που συνοδεύεται από:

α) Την από 29.2.2004 με αριθμ. 23/2004 ομόφωνη απόφαση του Δημοτικού Συμβουλίου του Δήμου Δεσκάτης Ν. Γρεβενών για παραχώρηση της εν λόγω δημόσιας έκτασης στον Μπουρονίκο Ιωάννη του Κων/νου.

β) Το με αριθμ. πρωτ. 51 ΔΑΣ 419/14.4.2004 έγγραφο της Δ/νσης Δασών Ν. Γρεβενών, με το οποίο δηλώνεται ότι η προς παραχώρηση έκταση είναι δημόσια δασική, γυμνή από βλάστηση, από τις πλέον άγονες, χωρίς ιδιαίτερο προστατευτικό και αισθητικό χαρακτήρα και δεν υπάρχει αντίρρηση στην παραχώρησή της καθόσον η εγκατάσταση της κτηνοτροφικής μονάδας σ' αυτήν συμβάλλει στην ανάπτυξη της εθνικής οικονομίας, αποφασίζουμε:

Καθορίζουμε ως χρήση στην υπό παραχώρηση, σύμφωνα με το άρθρο 13 παρ. 2Αγ του Ν. 1734/1987 (ΦΕΚ 189 Α΄/1987) "Βοσκότοποι και ρύθμιση ζητημάτων σχετικών με κτηνοτροφική αποκατάσταση και με άλλες παραχωρήσεις και θεμάτων που αφορούν δασικές εκτάσεις", δημόσια, δασική με πενιχρή βλάστηση έκταση 4.320 τ.μ. του Δήμου Δεσκάτης Ν. Γρεβενών και συγκεκριμένα για το τεμάχιο του αγροκτήματος "Παρασκευή" Ν. Γρεβενών, στη θέση "Βούλιαγμα", τη λειτουργία που εξυπηρετεί την εγκατάσταση κτηνοτροφικών εκμεταλλεύσεων.

Το τοπογραφικό διάγραμμα του αγροτεμαχίου που συντάχθηκε από τον Τοπογράφο Μηχανικό Αναστάσιο Κ. Ξάνθη αποτελεί αναπόσπαστο τμήμα της παρούσας.

Από τις διατάξεις της απόφασης αυτής δεν προκαλείται δαπάνη σε βάρος του κρατικού προϋπολογισμού, ούτε σε βάρος του προϋπολογισμού του οικείου Ο.Τ.Α. (Δήμος Δεσκάτης Ν. Γρεβενών).

Η απόφαση αυτή με το συνημμένο τοπογραφικό διάγραμμα να δημοσιευθεί στην Εφημερίδα της Κυβερνήσεως.

Γρεβενά, 20 Ιουλίου 2004

Ο Νομάρχης κ.α.α.

Ο Βοηθός Νομάρχης

ΔΗΜΗΤΡΙΟΣ ΜΑΡΚΟΠΟΥΛΟΣ

ΤΟΠΟΓΡΑΦΙΚΟ ΔΙΑΓΡΑΜΜΑ

ΣΤΟ ΟΠΟΙΟ ΦΑΙΝΕΤΑΙ Η ΥΠΟ ΠΑΡΑΧΩΡΗΣΗ ΕΚΤΑΣΗ ΕΛΛΗΝΙΚΟΥ ΔΗΜΟΣΙΟΥ ΣΤΟΝ ' ΙΩΑΝΝΗ ΜΠΟΥΡΟΝΙΚΟ ΤΟΥ ΚΩΝΣΤΑΝΤΙΝΟΥ"
ΕΜΒΑΔΟΝ (Α-Β-Γ-Δ-Ε-Α)=4320.00μ2 ΑΠΟ ΤΟ ΤΕΜΑΧΙΟ ΤΟΥ ΕΛΛΗΝΙΚΟΥ ΔΗΜΟΣΙΟΥ
ΤΟΥ ΑΓΡΟΚΤΗΜΑΤΟΣ "ΠΑΡΑΣΚΕΥΗ" ΔΕΣΚΑΤΗΣ ΤΟΥ ΔΗΜΟΥ ΔΕΣΚΑΤΗΣ ΝΟΜΟΥ ΓΡΕΒΕΝΩΝ ΔΙΑΝΟΜΗΣ 1933
ΚΕΙΜΕΝΟΥ ΣΤΗ ΘΕΣΗ "ΒΟΥΛΙΑΓΜΑ" ΚΑΙ ΥΠΟ ΣΤΟΙΧΕΙΑ (Α-Β-Γ-Δ-Ε-Α)

ΚΕΝΤΡΟ ΦΥΛΛΟΥ
Λ = 39 57
Μ = -1 57

ΣΗΜΕΙΩΣΗ

Η ΥΠΟ ΠΑΡΑΧΩΡΗΣΗ ΕΚΤΑΣΗ ΑΠΕΧΕΙ ΑΠΟ ΤΟΝ ΠΛΗΣΙΕΣΤΕΡΟ ΟΙΚΙΣΜΟ "ΠΑΡΑΣΚΕΥΗ" 305 Μ. Μ.

Συνοδεύει το με Αρ. Πρωτ. 1892 | 20-7-2004
έγγραφο της Δ/νσης Πολεοδομίας & Περιβάλλοντος
Νομ. Αυτ/σης Γρεβενών

ΕΛΛΗΝΙΚΗ ΔΗΜΟΚΡΑΤΙΑ
ΝΟΜΑΡΧΙΑΚΗ ΑΥΤΟΔΙΟΙΚΗΣΗ ΓΡΕΒΕΝΩΝ

Ε=4320.00μ2

Δ 726.44
Ε 731.47
Γ 726.93
Β 733.93
Α 736.15
st.202 736.34

ΕΛΛΗΝΙΚΟ ΔΗΜΟΣΙΟ
72.71
ΕΛΛΗΝΙΚΟ ΔΗΜΟΣΙΟ
49.97
ΕΛΛΗΝΙΚΟ ΔΗΜΟΣΙΟ
60.43
47.95
32.15
8.00
8.50
ΑΓΡΟΤΙΚΟΣ ΔΡΟΜΟΣ
ΑΓΡΟΤΙΚΟΣ ΔΡΟΜΟΣ → ΠΑΡΑΣΚΕΥΗ
ΑΓΡΟΤΙΚΟΣ ΔΡΟΜΟΣ
733.9
734.55
736.18
735.33
735.66

Εμβαδομετρικός πίναξ τεμ.αχίου

$$E=0.5\left(\sum_{\nu=1}^{\eta}\left((X_{\nu+1}-X_{\nu})\,(\Psi_{\nu}+\Psi_{\nu+1})\right)\right)$$

Αριθμός κορυφής	Χ	Ψ	δχ.σψ
Α	-362.170	6855.190	0.000
Β	-392.600	6865.580	-208761.516
Γ	-434.757	6888.432	-289916.510
Δ	-414.877	6934.280	+137403.198
Ε	-345.291	6913.210	+481795.357
Α	-362.170	6855.190	-116200.875

Εμβαδόν= $\frac{\delta\chi.\sigma\psi}{2}$ 4320.00 μ2

ΕΘΝΙΚΟ ΤΥΠΟΓΡΑΦΕΙΟ
Για τεχνικούς λόγους στο σχεδιάγραμμα έγινε σμίκρυνση κατά ποσοστό 55 %

ΓΡΕΒΕΝΑ ΦΕΒΡΟΥΑΡΙΟΣ 2004

Ο ΣΥΝΤΑΞΑΣ

ΑΝΑΣΤΑΣΙΟΣ Κ. ΞΑΝΘΗΣ
ΔΙΠΛΩΜ. ΑΓΡΟΝΟΜΟΣ & ΤΟΠΟΓΡΑΦΟΣ ΜΗΧΑΝΙΚΟΣ
ΠΟΛΥΤΕΧΝΙΚΗΣ ΣΧΟΛΗΣ Α.Π.Θ.
ΜΕΛΟΣ Τ.Ε.Ε. ΑΡΙΘΜΟΣ ΜΗΤΡΩΟΥ 29738
ΑΣΒΕΣΤΟΧΩΡΙ ΘΕΣ/ΝΙΚΗΣ - ΤΗΛ. 357622
Α.Φ.Μ. 30793307 - Δ.Ο.Υ. ΝΕΑΠΟΛΗΣ

όρια ιδιοκτησίας
όρια κληρούχων
όρια υφιστάμενα
όρια οριοθετημένου / όρια αρ.διαχωρισμού
ρυμοτομική γραμμή
αξονική γραμμή

Κλίμαξ 1:500

6950
6900
6850
6825
-450
-400
-350
-300

Αριθ. 1921 (4)

Καθορισμός χρήσης σε υπό παραχώρηση δημοτική χορτολιβαδική έκταση του Δήμου Γρεβενών, Ν. Γρεβενών.

Ο ΝΟΜΑΡΧΗΣ ΓΡΕΒΕΝΩΝ

Έχοντας υπόψη:

1. Το Ν. 1512/1985 (ΦΕΚ 4 Α΄/1985) "Τροποποίηση και συμπλήρωση πολεοδομικών διατάξεων, ρύθμιση συναφών θεμάτων και θεμάτων του ταμείου νομικών" και ειδικότερα το άρθρο 3 αυτού.

2. Το Ν. 1337/1983 (ΦΕΚ 33Α΄/1983) "Επέκταση των πολεοδομικών σχεδίων, οικιστική ανάπτυξη και σχετικές ρυθμίσεις".

3. Το Ν. 2742/1999 (ΦΕΚ 207 Α΄/1999) " Χωροταξικός σχεδιασμός και αειφόρος ανάπτυξη και άλλες διατάξεις".

4. Το Ν. 1032/1980 (ΦΕΚ 57 Α΄/1980) "Περί συστάσεως Υπουργείου Χωροταξίας Οικισμού και Περιβάλλοντος".

5. Την ΚΥΑ Υ1β/2000/29.3.1995 (ΦΕΚ 343Β΄/1995) Υγειονομική διάταξη "Περί όρων ιδρύσεως και λειτουργίας πτη-κτηνοτροφικών εγκαταστάσεων".

6. Την Υ.Α. 83840/3591/12.12.1986 (ΦΕΚ 1Δ΄/5.1.1987) του Υπουργείου ΠΕ.ΧΩ.Δ.Ε. "Αποστάσεις από πόλεις, χωριά, οικισμούς, δρόμους, σιδηροδρομικές γραμμές, λίμνες και ακτές, λουτροπόλεις, τουριστικούς χώρους, νοσοκομεία και ευαγή ιδρύματα για την ανέγερση νέας ή επέκταση νόμιμα υφισταμένης κτηνοτροφικής ή πτηνοτροφικής εγκατάστασης".

7. Την οικ. 1932/20.7.2004 θετική εισήγηση της Δ/νσης Πολεοδομίας και Περιβάλλοντος της Ν. Α. Γρεβενών που συνοδεύεται από:

α) Την από 26.4.2004 με αρ. 162/2004 ομόφωνη απόφαση του Δημοτικού Συμβουλίου του Δήμου Γρεβενών Ν. Γρεβενών για παραχώρηση της εν λόγω δημοτικής έκτασης στον Νίκου Γεώργιο του Στέργιου.

β) Το με αριθμ. πρωτ. 51 ΔΑΣ 552/9.3.2004 έγγραφο της Δ/νσης Δασών Ν. Γρεβενών με το οποίο δηλώνεται ότι η προς παραχώρηση έκταση είναι κοινοτική, χορτολιβαδική, σύμφωνα με την Επιτροπή Οριστικής διανομής και τις διατάξεις της παρ 7 του άρθρου 1 του Ν. 3147/2003 και δεν διέπεται από τις διατάξεις της δασικής νομοθεσίας, αποφασίζουμε:

Καθορίζουμε ως χρήση στην υπό παραχώρηση, σύμφωνα με το άρθρο 13 παρ. 2γ του Ν. 1734/1987 "Βοσκότοποι και ρύθμισης ζητημάτων σχετικών με κτηνοτροφική αποκατάσταση κ.λ.π.", δημοτική, χορτολιβαδική, μη δασική έκταση, 5.000 τ.μ. Δήμου Γρεβενών, Ν. Γρεβενών και συγκεκριμένα για το με αριθμό 1 αγροτεμάχιο του αγροκτήματος "Σύδενδρο" Ν. Γρεβενών, τη λειτουργία που εξυπηρετεί την εγκατάσταση κτηνοτροφικών εκμεταλλεύσεων.

Το τοπογραφικό διάγραμμα του αγροτεμαχίου που συντάχθηκε από τον Τοπογράφο Μηχανικό Αναστάσιο Κ. Ξάνθη αποτελεί αναπόσπαστο τμήμα της παρούσας.

Από τις διατάξεις της απόφασης αυτής δεν προκαλείται δαπάνη σε βάρος του κρατικού προϋπολογισμού, ούτε σε βάρος του προϋπολογισμού του οικείου Ο.Τ.Α. (Δήμος Γρεβενών Ν. Γρεβενών).

Η απόφαση αυτή με το συνημμένο τοπογραφικό διάγραμμα να δημοσιευθεί στην Εφημερίδα της Κυβερνήσεως.

Γρεβενά, 20 Ιουλίου 2004


Ο Νομάρχης κ.α.α.
Ο Βοηθός Νομάρχης
ΔΗΜΗΤΡΙΟΣ ΜΑΡΚΟΠΟΥΛΟΣ

ΤΟΠΟΓΡΑΦΙΚΟ ΔΙΑΓΡΑΜΜΑ

ΣΤΟ ΟΠΟΙΟ ΦΑΙΝΕΤΑΙ Η ΥΠΟ ΠΑΡΑΧΩΡΗΣΗ ΔΗΜΟΤΙΚΗ ΕΚΤΑΣΗ ΣΤΟ "ΓΕΩΡΓΙΟ ΝΙΚΟΥ ΤΟΥ ΣΤΕΡΓΙΟΥ" ΕΜΒΑΔΟΥ 5000.00μ2 ΥΠΟ ΣΤΟΙΧΕΙΑ (Α-Β-Γ-Δ-Α) ΑΠΟ ΤΟ 1 ΤΕΜΑΧΙΟ ΤΟΥ ΑΓΡΟΚΤΗΜΑΤΟΣ "ΣΥΔΕΝΔΡΟ" ΤΟΥ ΟΜΩΝΥΜΟΥ ΔΗΜΟΤΙΚΟΥ ΔΙΑΜ/ΤΟΣ ΔΗΜΟΥ ΓΡΕΒΕΝΩΝ ΝΟΜΟΥ ΓΡΕΒΕΝΩΝ ΟΡΙΣΤΙΚΗΣ ΔΙΑΝΟΜΗΣ 1937 ΚΕΙΜΕΝΟΥ ΣΤΗ ΘΕΣΗ "ΜΑΝΤΡΙΑ"

ΚΕΝΤΡΟ ΦΥΛΛΟΥ
Λ = 40 09
Μ = -2 21

ΕΘΝΙΚΟ ΤΥΠΟΓΡΑΦΕΙΟ
Για τεχνικούς λόγους στο σχεδιάγραμμα έγινε σμίκρυνση κατά ποσοστό 55 %

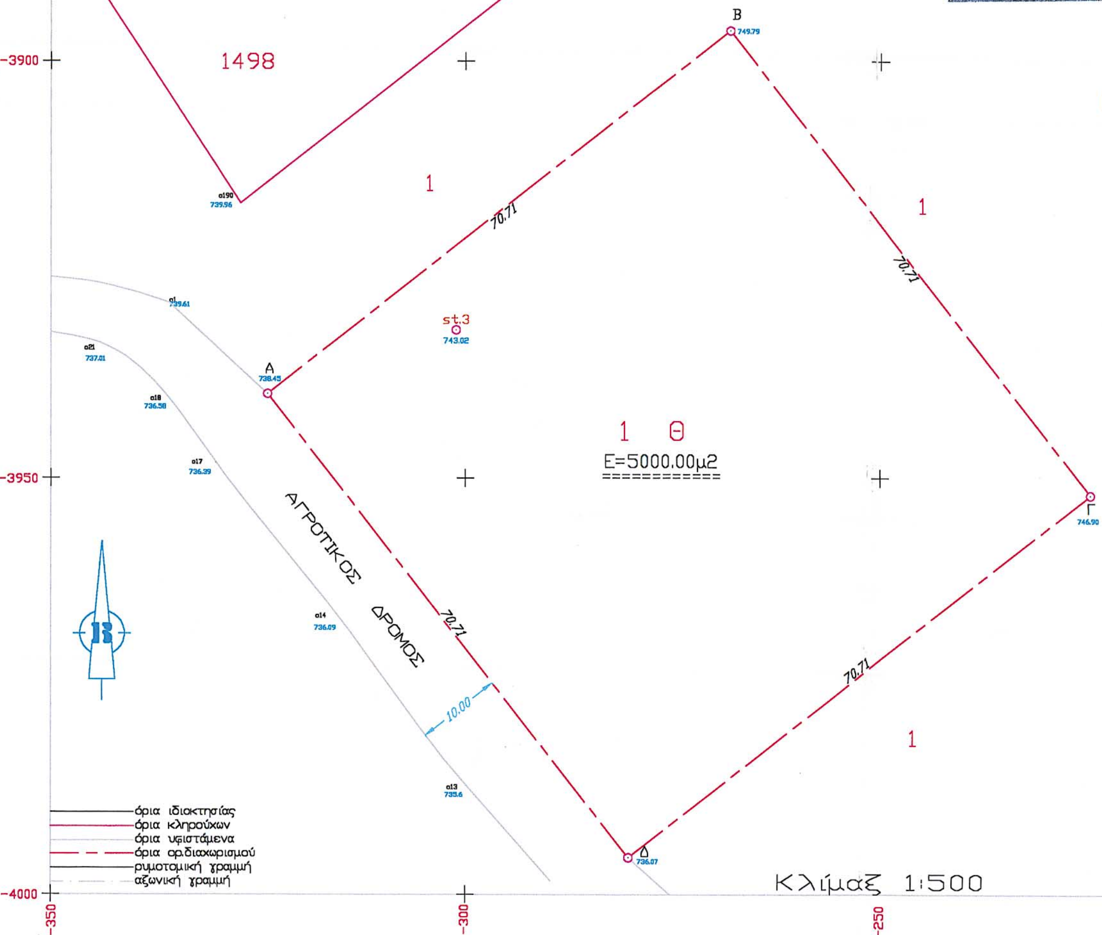

Εμβαδομετρικός πίναξ τεμαχίου 1 Α

$$E=0.5\left(\sum_{v=1}^{n}\left((X_{v+1}-X_v)\,(\Psi_v+\Psi_{v+1})\right)\right)$$

Αριθμός κορυφής	X	Ψ	δx.σψ
Α	-323.890	-3939.873	0.000
Β	-268.187	-3896.319	-218248.652
Γ	-224.632	-3952.023	-170916.572
Δ	-280.335	-3995.577	+221351.490
Α	-323.890	-3939.873	+172813.568

Εμβαδόν= $\frac{δx.σψ}{2}$ 5000.00 μ2

ΣΗΜΕΙΩΣΗ

Η ΥΠΟ ΠΑΡΑΧΩΡΗΣΗ ΕΚΤΑΣΗ ΑΠΕΧΕΙ ΑΠΟ ΤΟΝ ΠΛΗΣΙΕΣΤΕΡΟ ΟΙΚΙΣΜΟ "ΣΥΔΕΝΔΡΟ" 620.00 Μ.Μ.

ΓΡΕΒΕΝΑ ΜΑΡΤΙΟΣ 2004

Ο ΣΥΝΤΑΞΑΣ

ΑΝΑΣΤΑΣΙΟΣ Κ. ΞΑΝΘΗΣ
ΔΙΠΛΩΜ. ΑΓΡΟΝΟΜΟΣ & ΤΟΠΟΓΡΑΦΟΣ ΜΗΧΑΝΙΚΟΣ
ΠΟΛΥΤΕΧΝΙΚΗΣ ΣΧΟΛΗΣ Α.Π.Θ.
ΜΕΛΟΣ Τ.Ε.Ε. ΑΡΙΘΜΟΣ ΜΗΤΡΩΟΥ 29738
ΑΣΒΕΣΤΟΧΩΡΙ ΘΕΣ/ΝΙΚΗΣ - ΤΗΛ. 357622
Α.Φ.Μ. 30793307 - Δ.Ο.Υ. ΝΕΑΠΟΛΗΣ



Συνοδεύει το με Αρ. Πρωτ. 1921/20-7-2004 έγγραφο της Δ/νσης Πολεοδομίας & Περιβάλλοντος Νομ. Αυτ/σης Γρεβενών